


OSIEDLE  
SŁONECZNY STOK

## Gdańsk

skrzyżowanie ulic  
Borkowskiej i Starogardzkiej



### Budynek B1

### Poziom 0, lokal nr 1

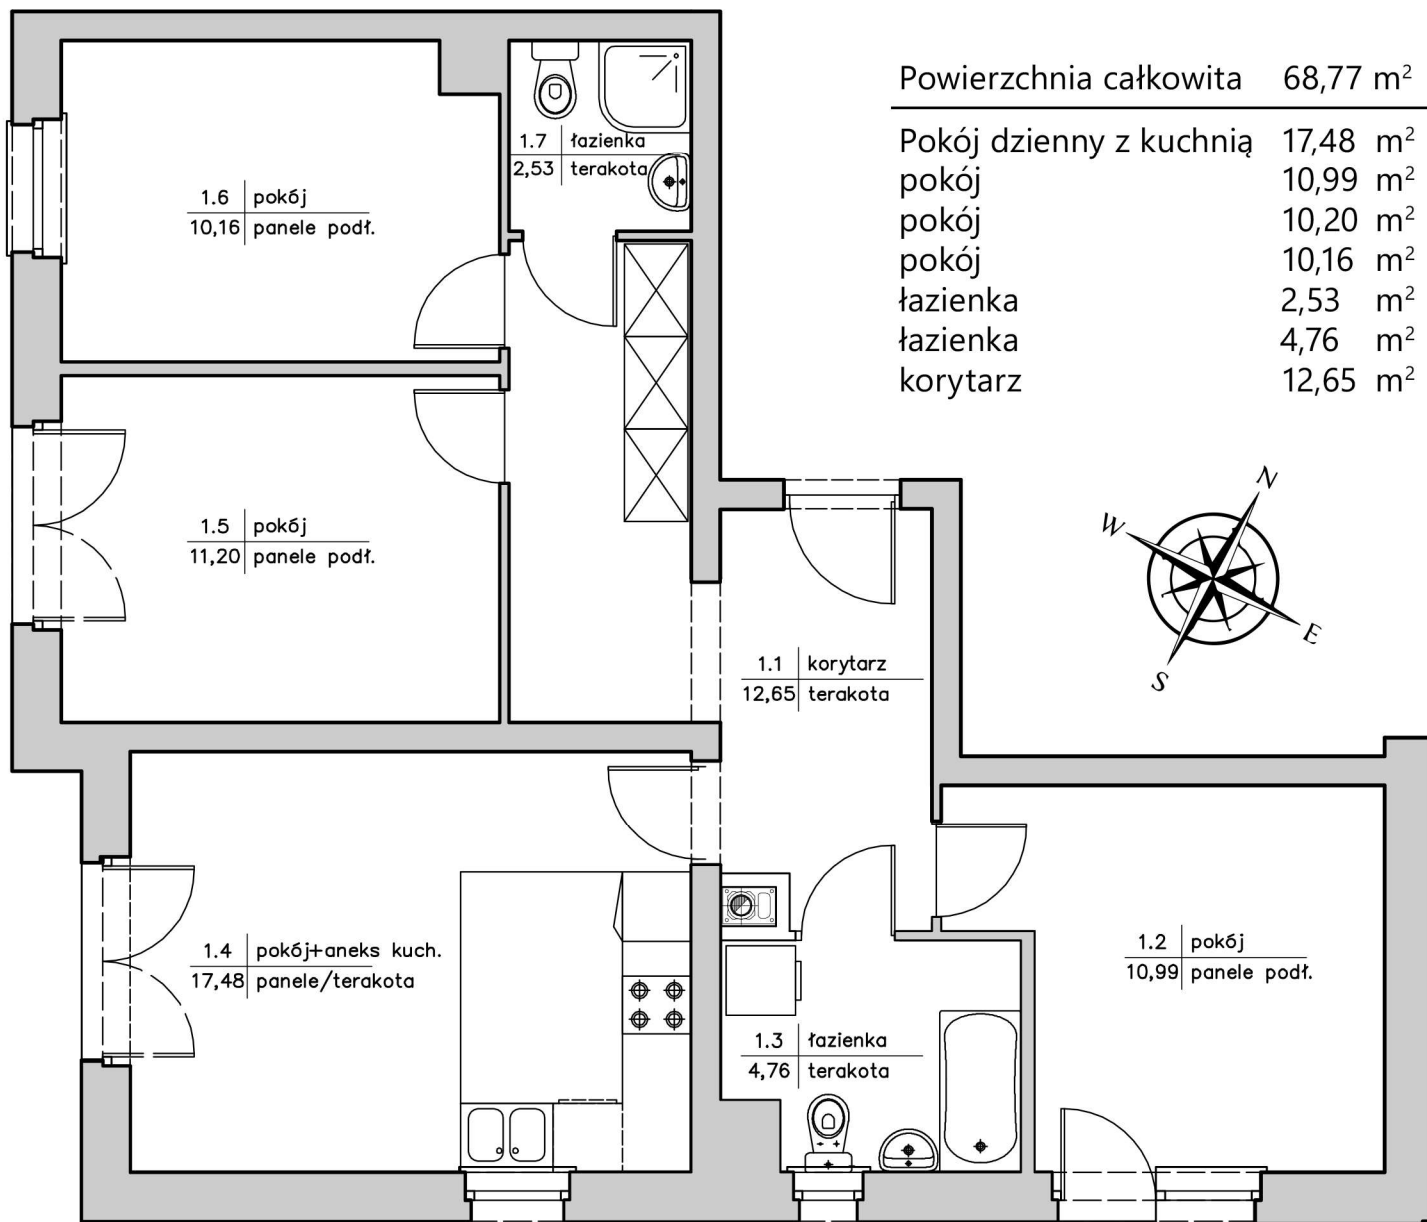

Powierzchnia całkowita 68,77 m<sup>2</sup>

Pokój dzienny z kuchnią	17,48 m <sup>2</sup>
pokój	10,99 m <sup>2</sup>
pokój	10,20 m <sup>2</sup>
pokój	10,16 m <sup>2</sup>
łazienka	2,53 m <sup>2</sup>
łazienka	4,76 m <sup>2</sup>
korytarz	12,65 m <sup>2</sup>

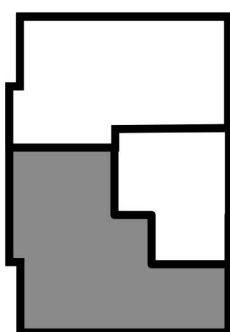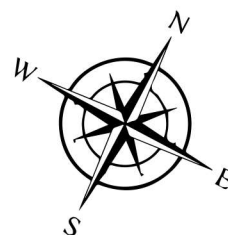

**TYSZKIEWICZ**  
NIERUCHOMOŚCI

**Biuro sprzedaży:**

Tyszkiewicz Nieruchomości  
al. Grunwaldzka 469 Gdańsk  
tel. 784 008 353/ 58 558 53 53 kontakt@tyszkiewicz.pl

Zapraszamy od poniedziałku do soboty