


OSIEDLE  
SŁONECZNY STOK

Gdańsk

skrzyżowanie ulic  
Borkowskiej i Starogardzkiej


Budynek B1

Poziom 0, lokal nr 2

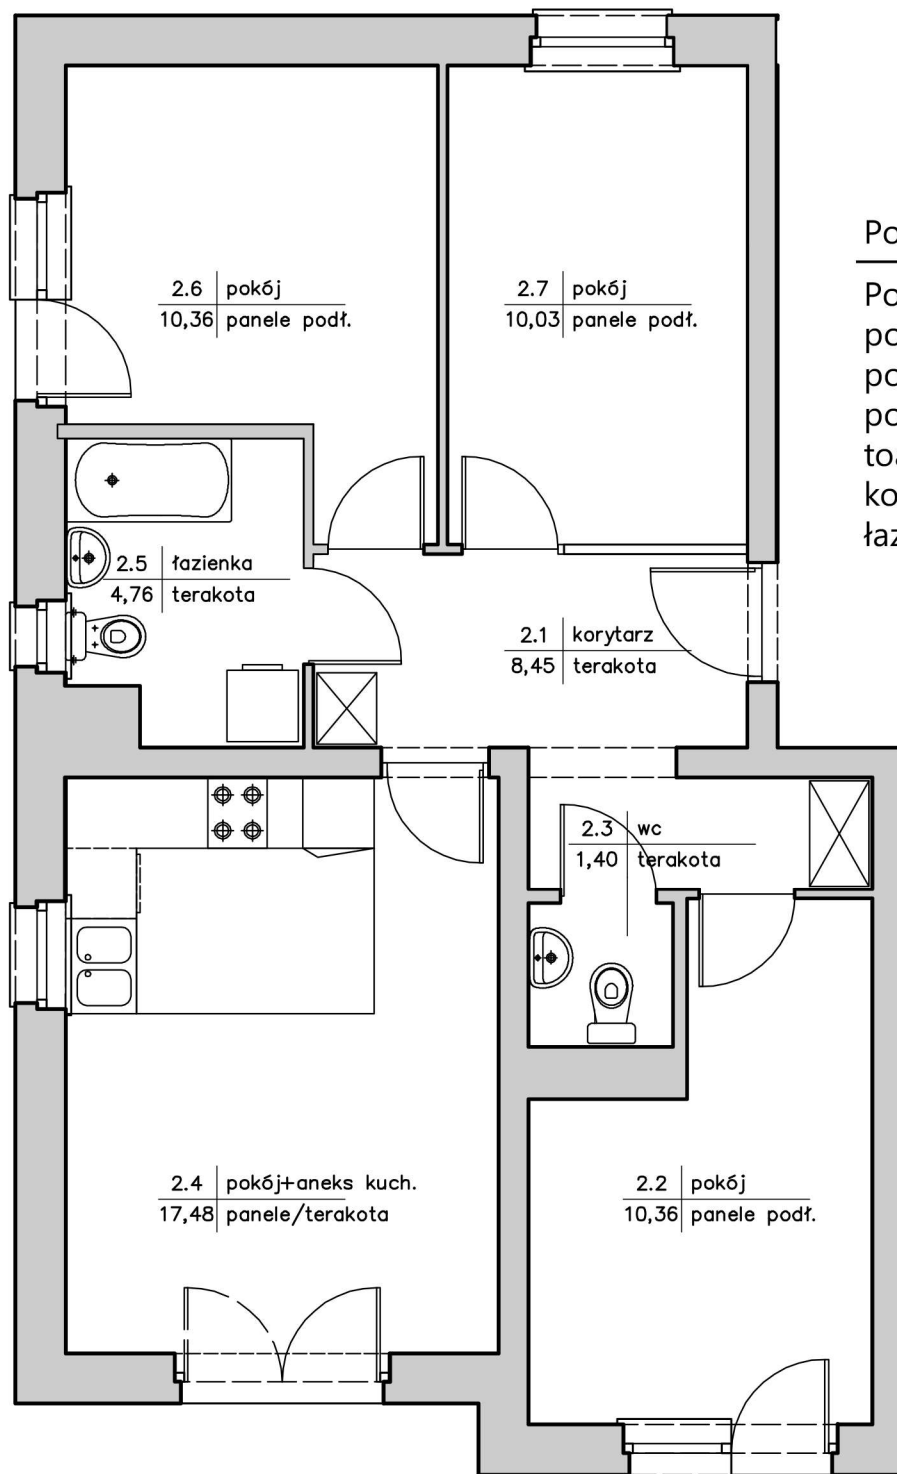

Powierzchnia całkowita 62,84 m<sup>2</sup>

Pokój dzienny z kuchnią	17,48 m <sup>2</sup>
pokój	10,36 m <sup>2</sup>
pokój	10,36 m <sup>2</sup>
pokój	10,03 m <sup>2</sup>
toaleta	1,40 m <sup>2</sup>
korytarz	8,45 m <sup>2</sup>
łazienka	4,76 m <sup>2</sup>

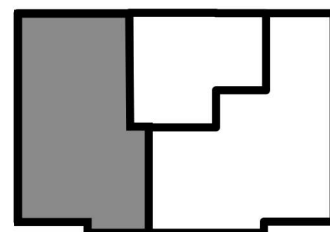

**TYSZKIEWICZ**  
NIERUCHOMOŚCI

Biuro sprzedaży:

Tyszkiewicz Nieruchomości  
al. Grunwaldzka 469 Gdańsk  
tel. 784 008 353/ 58 558 53 53 kontakt@tyszkiewicz.pl

Zapraszamy od poniedziałku do soboty