


OSIEDLE SŁONECZNY STOK

Gdańsk



skrzyżowanie ulic
Borkowskiej i Starogardzkiej

Budynek B2

Poziom 3, lokal nr 11

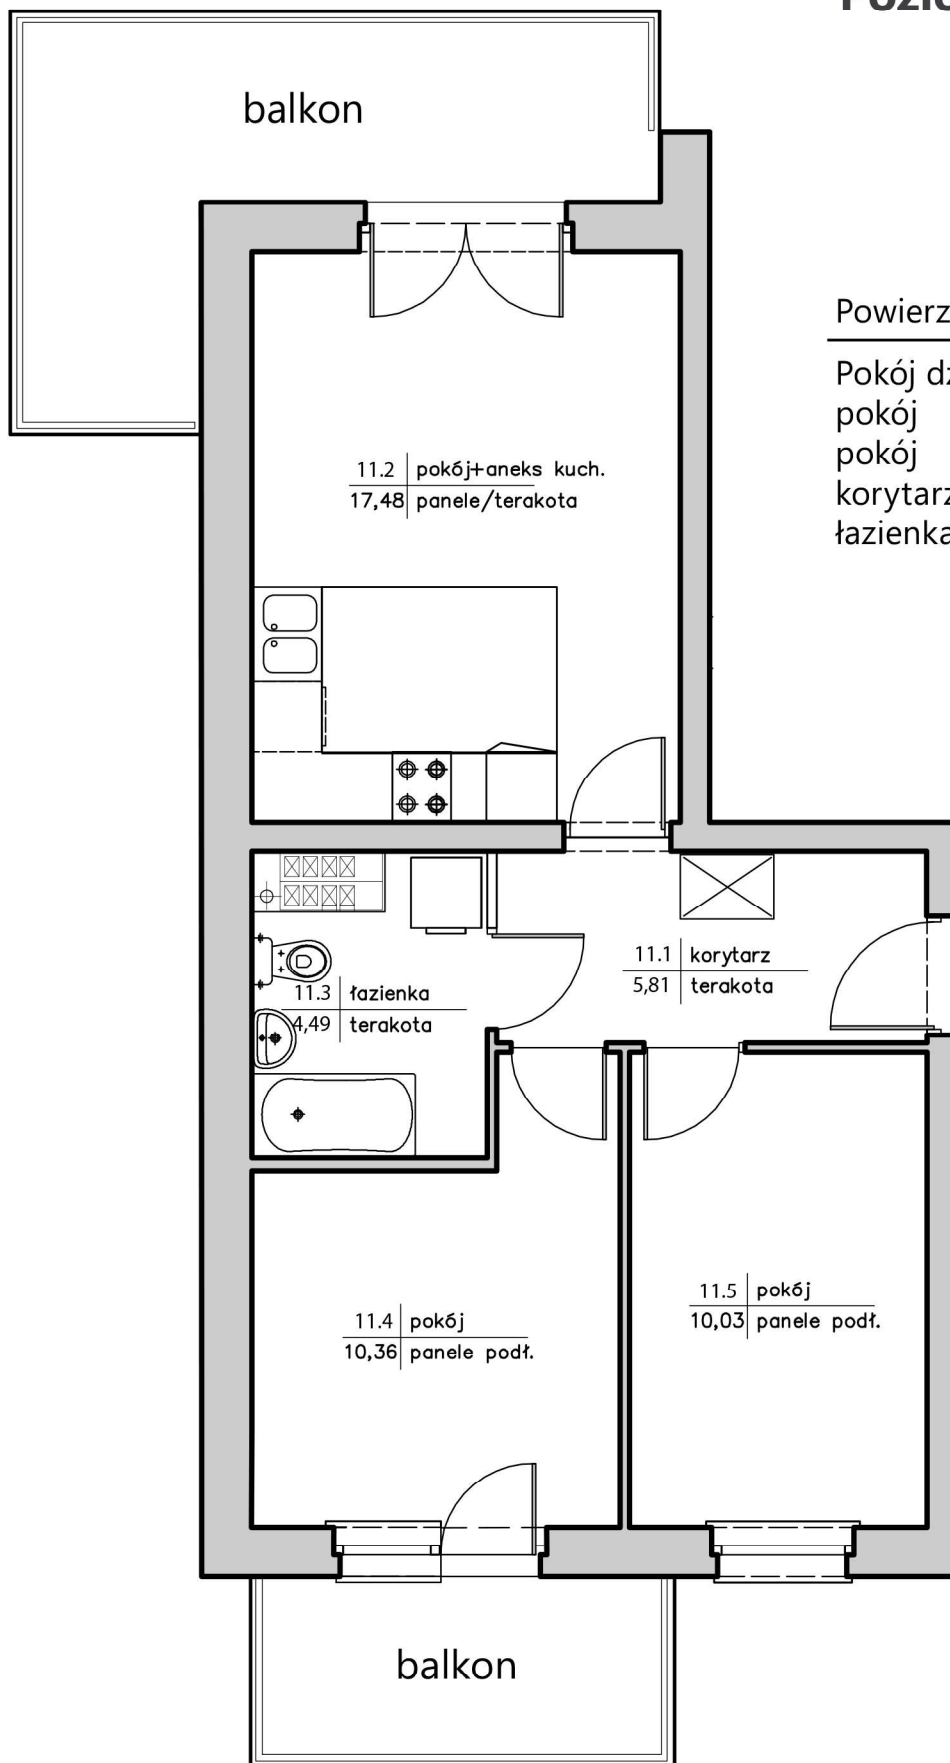

Powierzchnia całkowita	48,17 m ²
Pokój dzienny z kuchnią	17,48 m ²
pokój	10,36 m ²
pokój	10,03 m ²
korytarz	5,81 m ²
łazienka	4,49 m ²

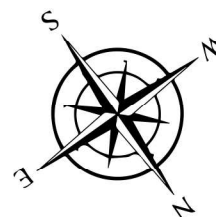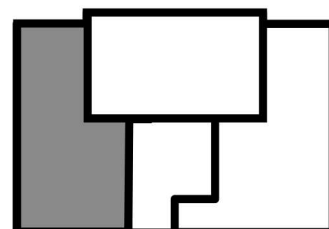

TYSZKIEWICZ
NIERUCHOMOŚCI

Biuro sprzedaży:

Tyszkiewicz Nieruchomości
al. Grunwaldzka 469 Gdańsk
tel. 784 008 353/ 58 558 53 53 kontakt@tyszkiewicz.pl

Zapraszamy od poniedziałku do soboty