

OSIEDLE
SŁONECZNY STOK

Gdańsk




skrzyżowanie ulic
Borkowskiej i Starogardzkiej

Budynek B2

Poziom 0, lokal nr 2

Powierzchnia całkowita 62,84 m²

Pokój dzienny z kuchnią	17,48	m ²
pokój	10,36	m ²
pokój	10,36	m ²
pokój	10,03	m ²
toaleta	1,40	m ²
korytarz	8,45	m ²
łazienka	4,76	m ²

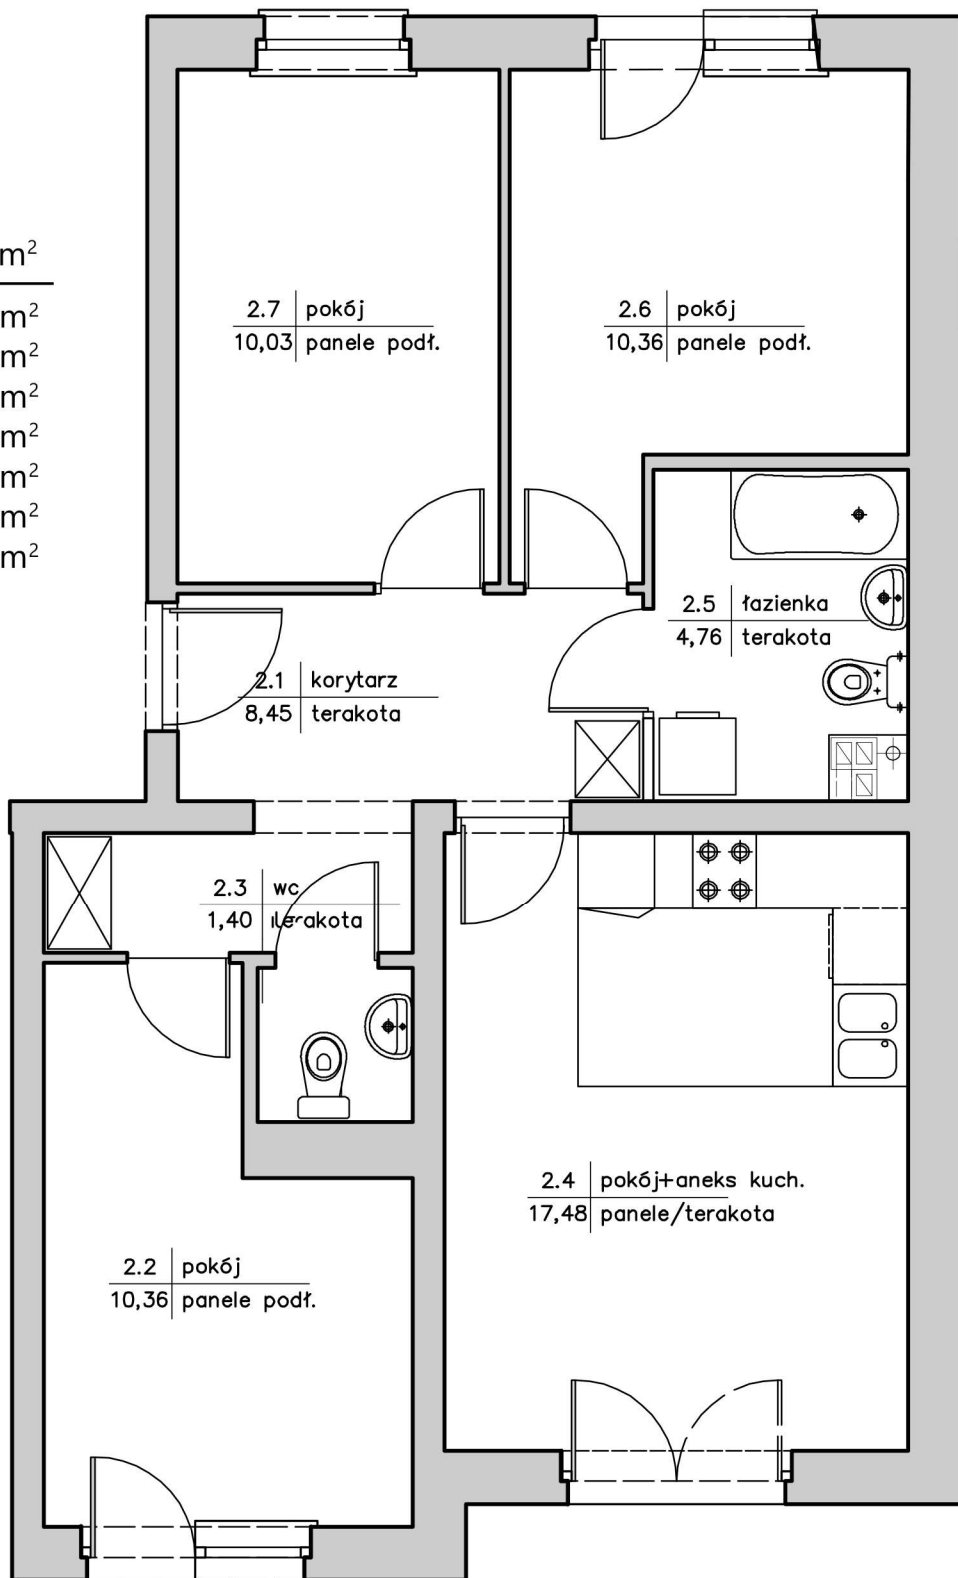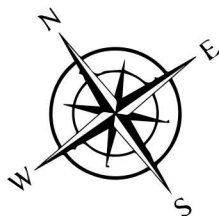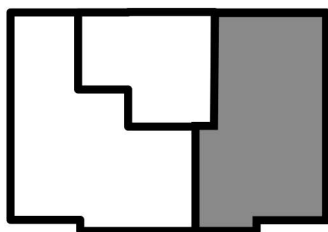

TYSZKIEWICZ
NIERUCHOMOŚCI

Biurowo sprzedaży:

Tyszkiewicz Nieruchomości
al. Grunwaldzka 469 Gdańsk
tel. 784 008 353/ 58 558 53 53 kontakt@tyszkiewicz.pl

Zapraszamy od poniedziałku do soboty