


OSIEDLE
SŁONECZNY STOK

Gdańsk

skrzyżowanie ulic
Borkowskiej i Starogardzkiej

Budynek B2

Poziom 1, lokal nr 3

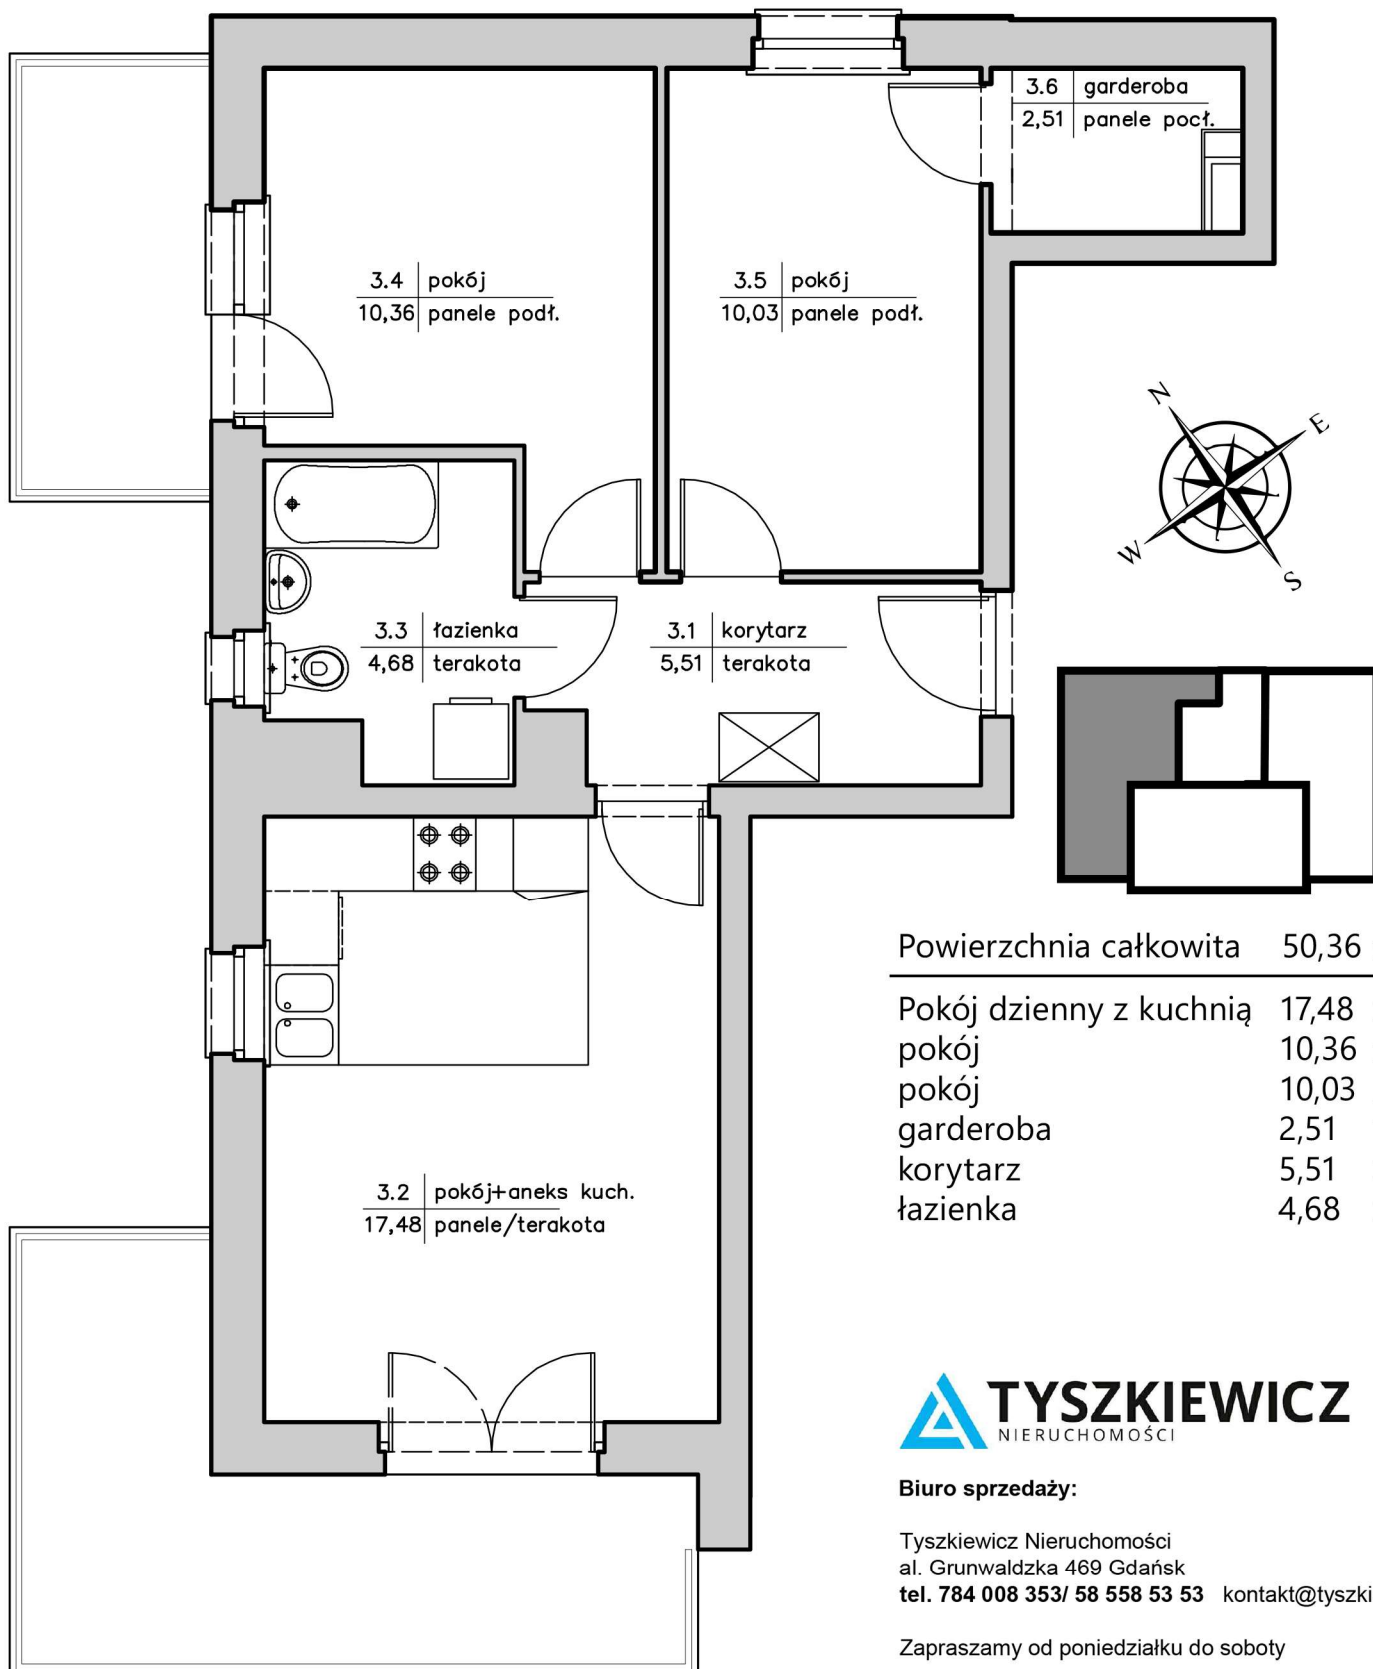

Powierzchnia całkowita 50,36 m²

Pokój dzienny z kuchnią 17,48 m²

pokój 10,36 m²

pokój 10,03 m²

garderoba 2,51 m²

korytarz 5,51 m²

łazienka 4,68 m²

 **TYSZKIEWICZ**
NIERUCHOMOŚCI

Biuro sprzedaży:

Tyszkiewicz Nieruchomości
al. Grunwaldzka 469 Gdańsk
tel. 784 008 353/ 58 558 53 53 kontakt@tyszkiewicz.pl

Zapraszamy od poniedziałku do soboty