


# OSIEDLE SŁONECZNY STOK

## Gdańsk


skrzyżowanie ulic  
Borkowskiej i Starogardzkiej

## Budynek B2

## Poziom 1, lokal nr 5

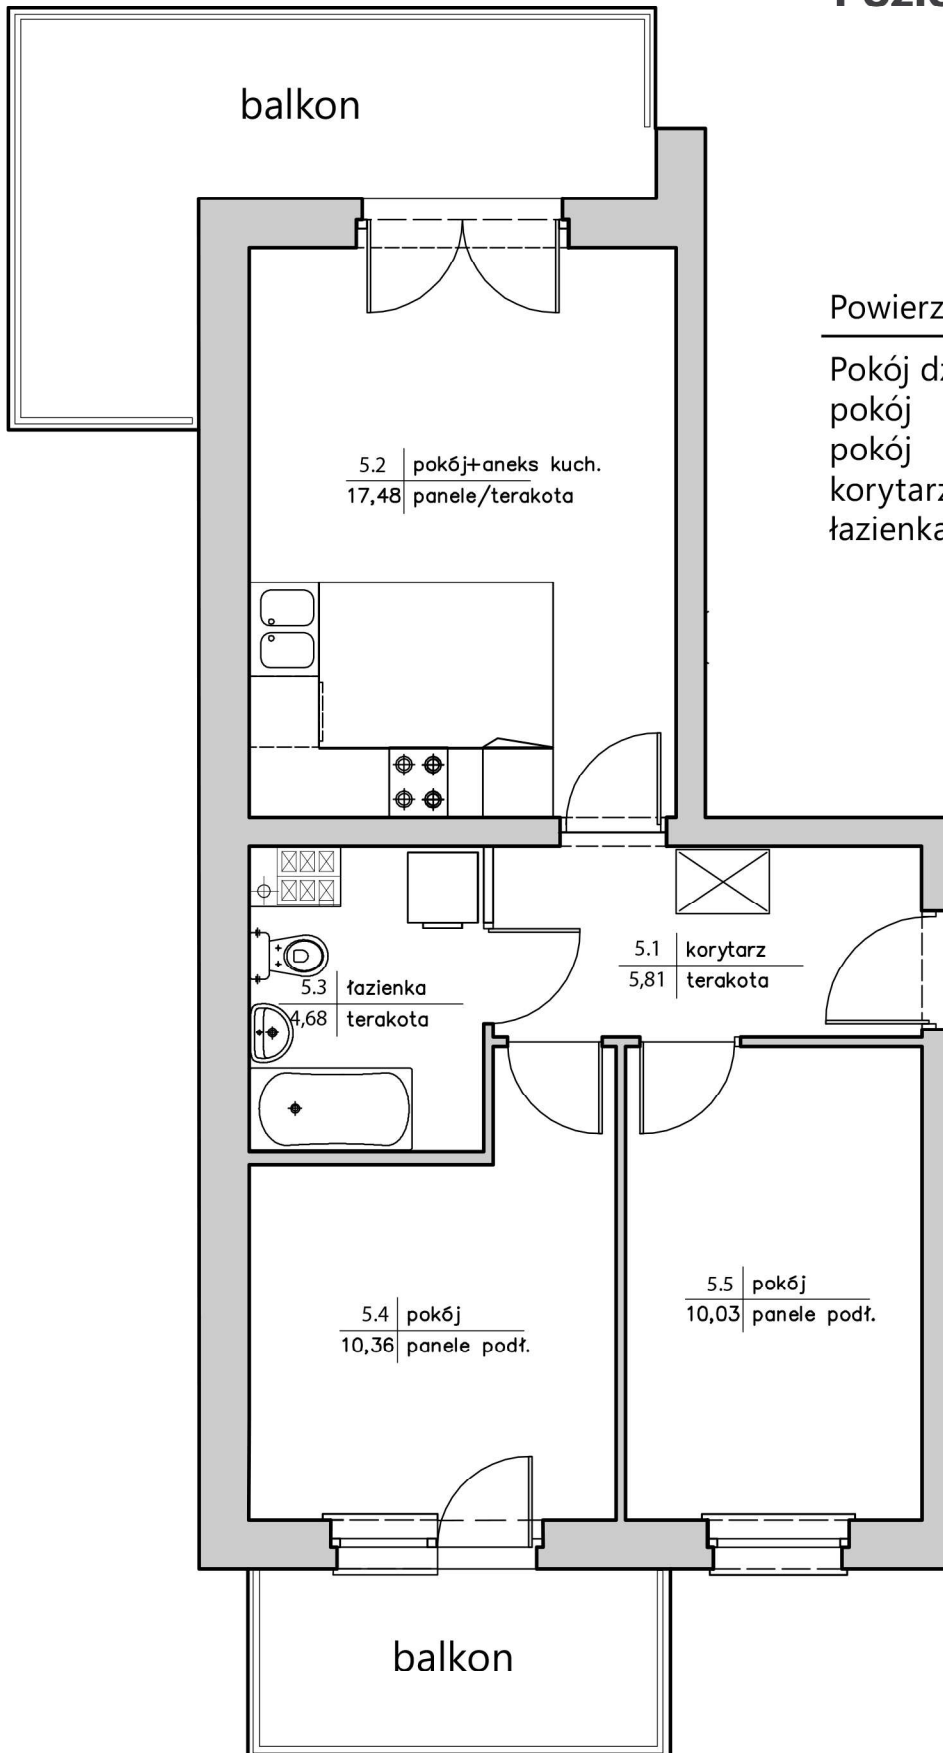

Powierzchnia całkowita	48,36 m <sup>2</sup>
Pokój dzienny z kuchnią	17,48 m <sup>2</sup>
pokój	10,36 m <sup>2</sup>
pokój	10,03 m <sup>2</sup>
korytarz	5,81 m <sup>2</sup>
łazienka	4,68 m <sup>2</sup>

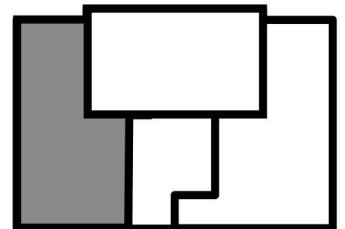

**TYSZKIEWICZ**  
NIERUCHOMOŚCI

Biuro sprzedaży:

Tyszkiewicz Nieruchomości  
al. Grunwaldzka 469 Gdańsk  
tel. 784 008 353/ 58 558 53 53 kontakt@tyszkiewicz.pl

Zapraszamy od poniedziałku do soboty