


Gdańsk

skrzyżowanie ulic
Borkowskiej i Starogardzkiej

Budynek B2

Poziom 2, lokal nr 6

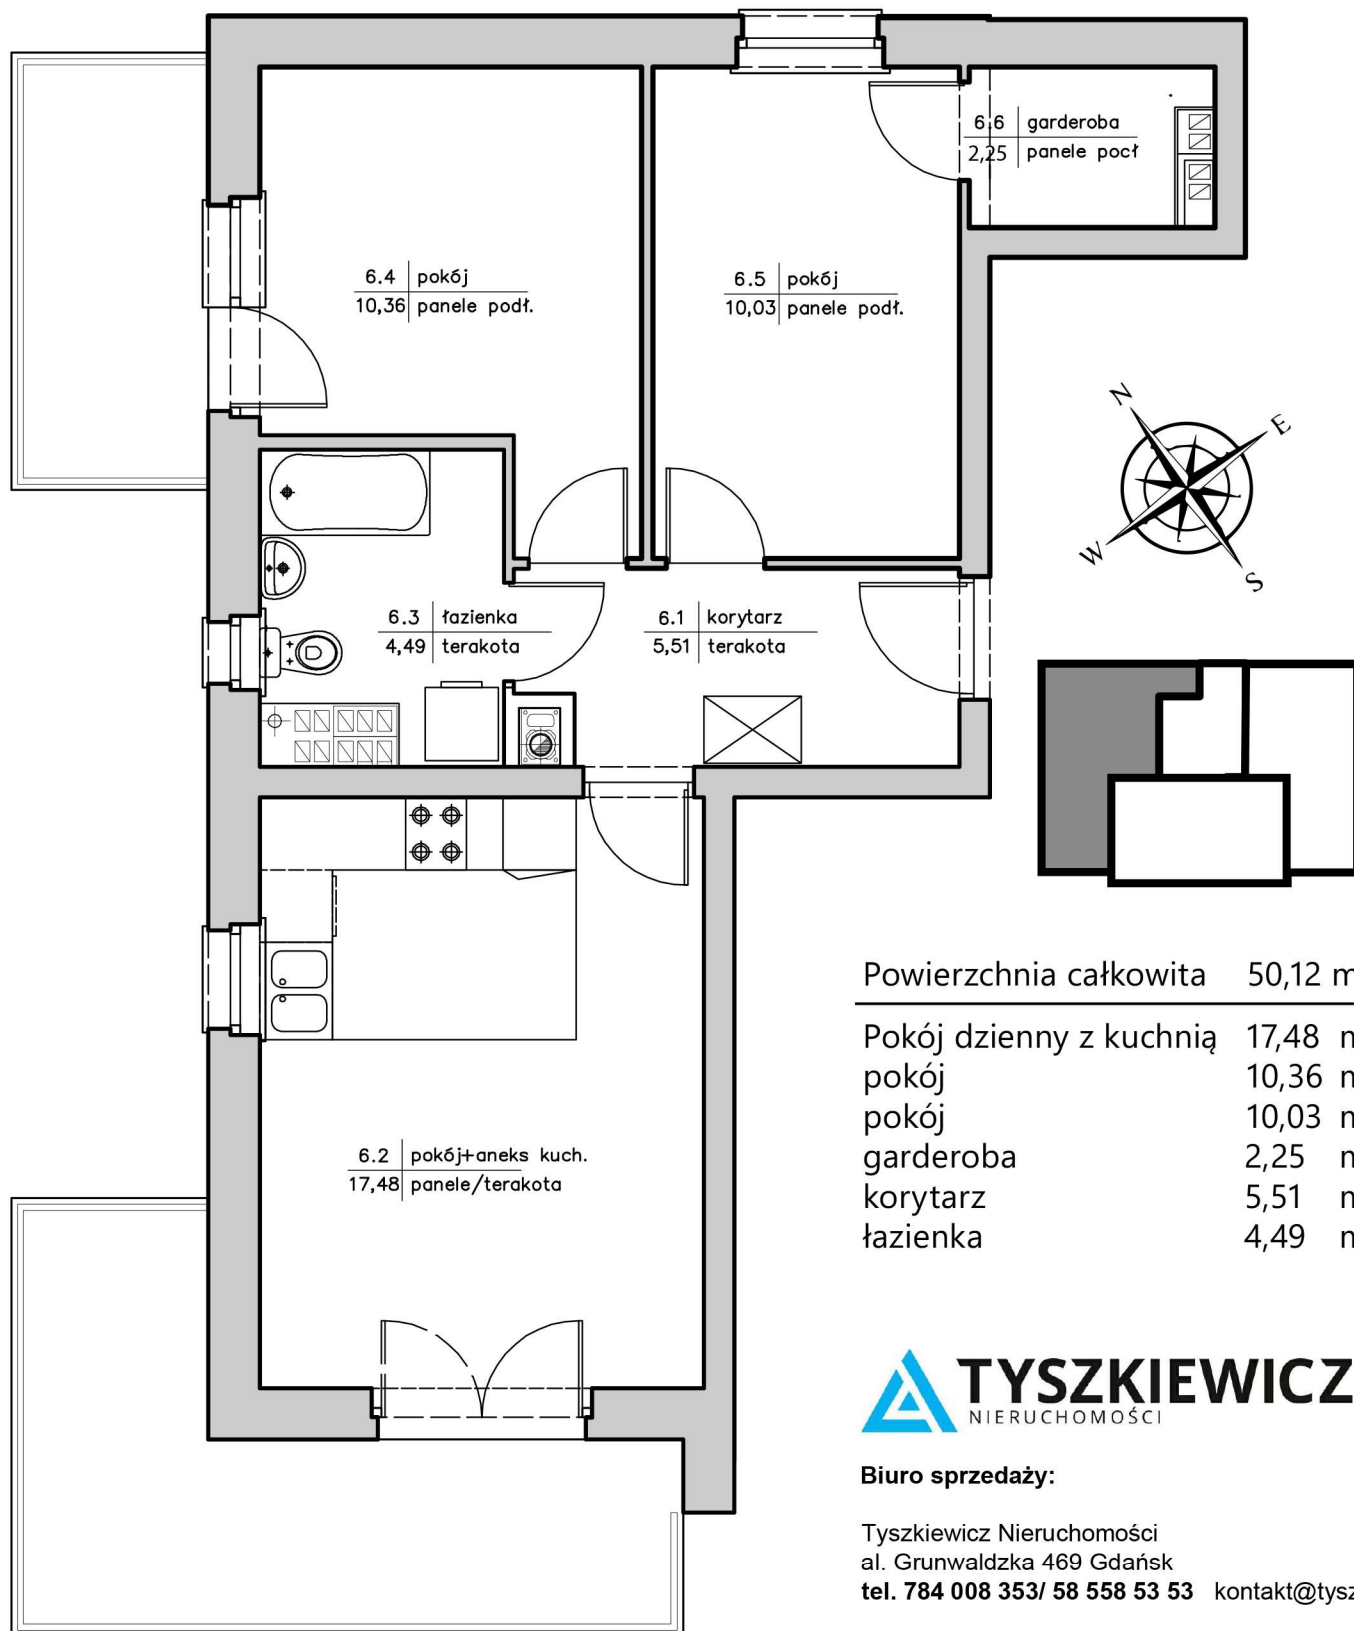

Powierzchnia całkowita 50,12 m²

Pokój dzienny z kuchnią	17,48 m ²
pokój	10,36 m ²
pokój	10,03 m ²
garderoba	2,25 m ²
korytarz	5,51 m ²
łazienka	4,49 m ²

TYSZKIEWICZ
NIERUCHOMOŚCI

Biuro sprzedaży:

Tyszkiewicz Nieruchomości
al. Grunwaldzka 469 Gdańsk
tel. 784 008 353/ 58 558 53 53 kontakt@tyszkiewicz.pl

Zapraszamy od poniedziałku do soboty