


OSIEDLE SŁONECZNY STOK

Gdańsk

skrzyżowanie ulic
Borkowskiej i Starogardzkiej

Budynek A

Poziom 3, lokal nr 9

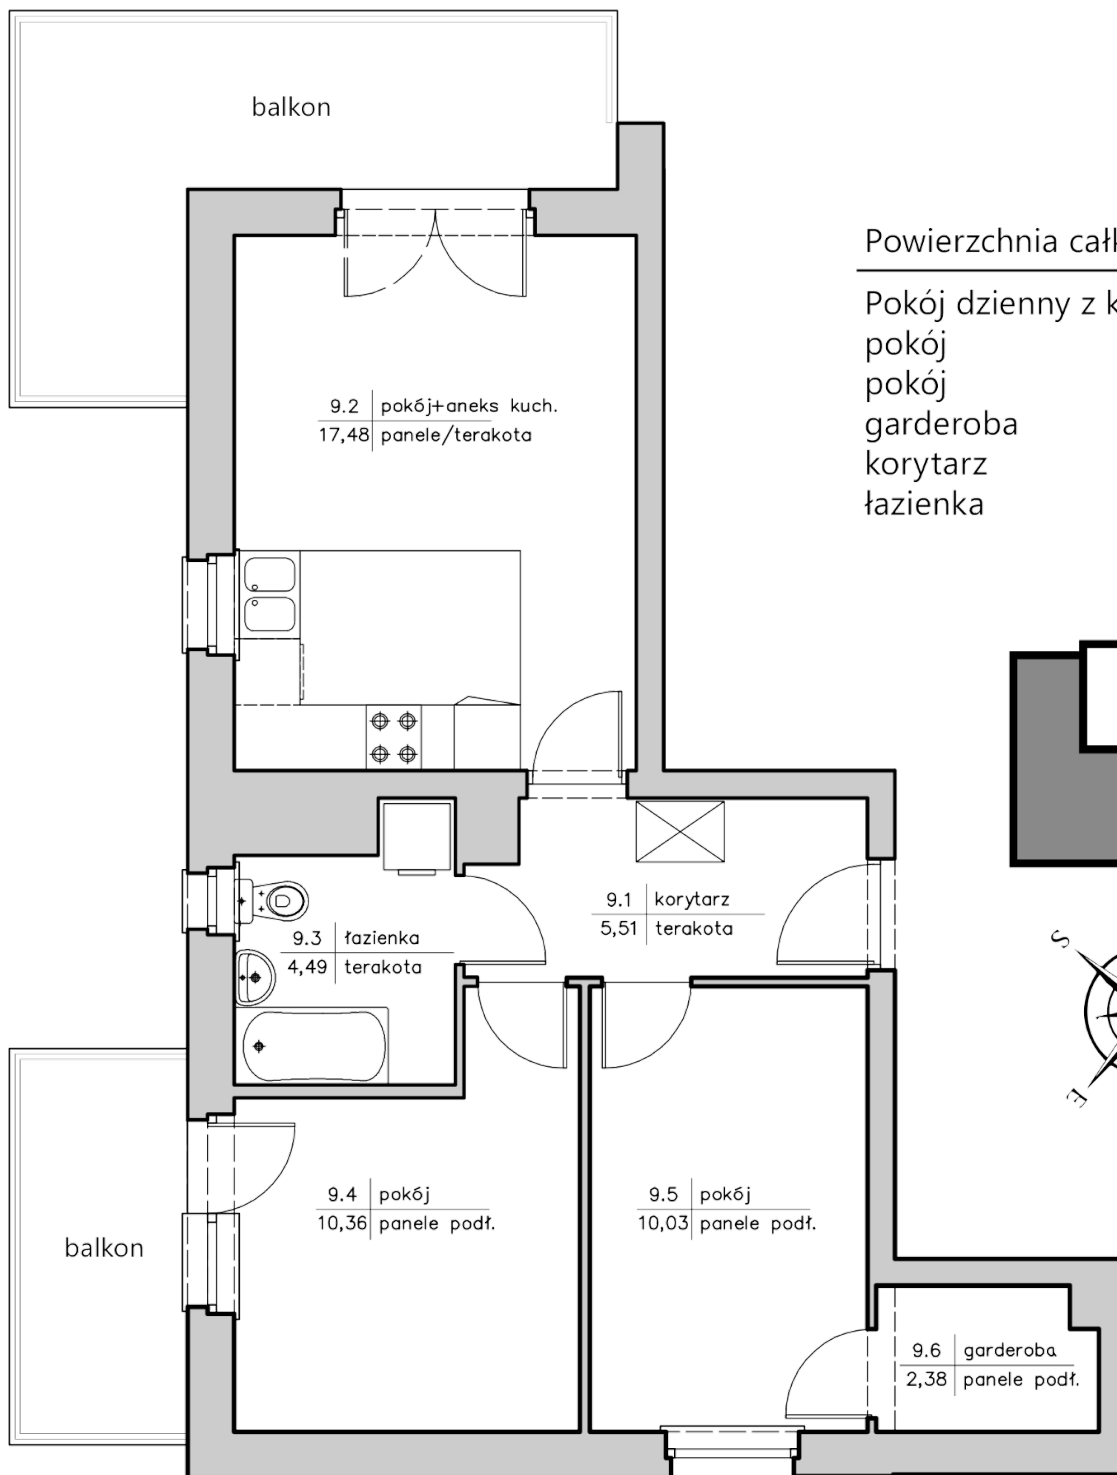

Powierzchnia całkowita 50,25 m²

Pokój dzienny z kuchnią 17,48 m²

pokój 10,36 m²

pokój 10,03 m²

garderoba 2,38 m²

korytarz 5,51 m²

łazienka 4,49 m²

